


Commune de Cars

Propriété de l'indivision ROBERT

* * *

PLAN DE CESSION Chemin rural Echelle : 1/1000

Lieu dit Le Grand Mazerolle

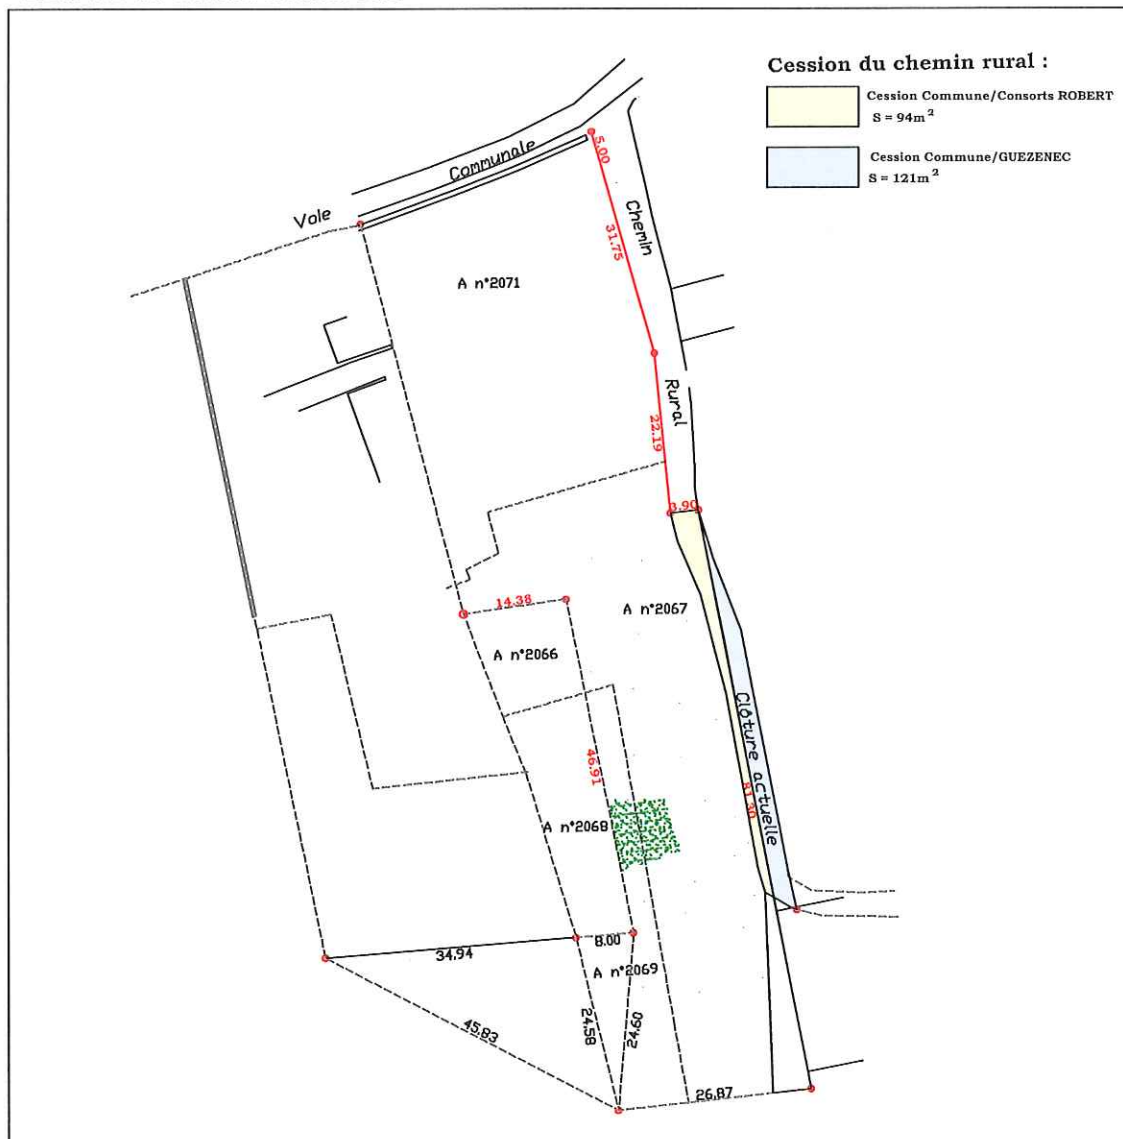

Carolyne JURIE-FONTEYNE, Géomètre Expert

5 Cours du Général de Gaulle
33 390 BLAYE
05 57 42 06 44

carolyne.jurie-fonteyne@geometre-expert.fr

Dossier 18.078

JPC